


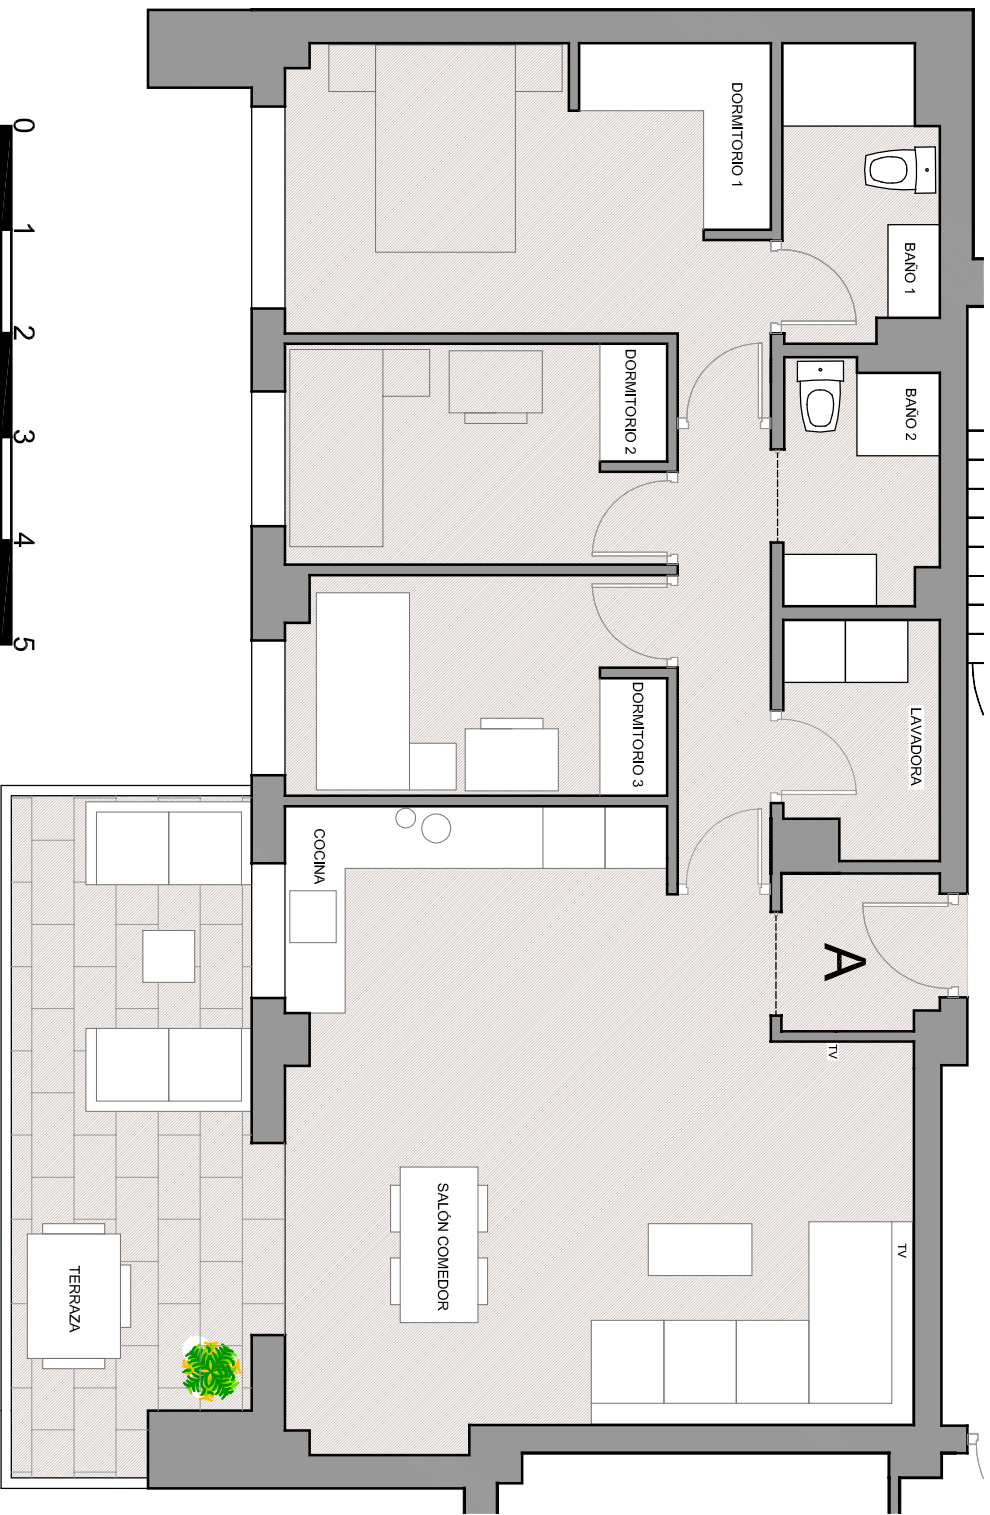

CUADRO DE SUPERFICIES 1º A

SUPERFICIES ÚTILES		
SALÓN COMEDOR	22,89	m2
COCINA	8,25	m2
CIRCULACIÓN	8,10	m2
DORMITORIO1	13,73	m2
DORMITORIO 2	7,84	m2
DORMITORIO 3	7,73	m2
BAÑO 1	4,27	m2
BAÑO 2	3,44	m2
LAVADORA	3,35	m2
TERRAZA	13,50	m2
TOTAL SUPERFICIE ÚTIL	80,47	m2
TOTAL SUP. ÚTIL CON TERRAZA	93,97	m2

Las superficies que se presentan en este plano y en su leyenda son aproximadas, las definitivas serán las que resulten de la ejecución de la obra. Se hace entrega de la vivienda sólo con el mobiliario y electrodomésticos que consten en la memoria de calidades. El mobiliario de cocina y la disposición de los sanitarios pueden sufrir ligeras variaciones en función del montaje definitivo. Este plano queda sujeto a posibles modificaciones de carácter técnico.

