


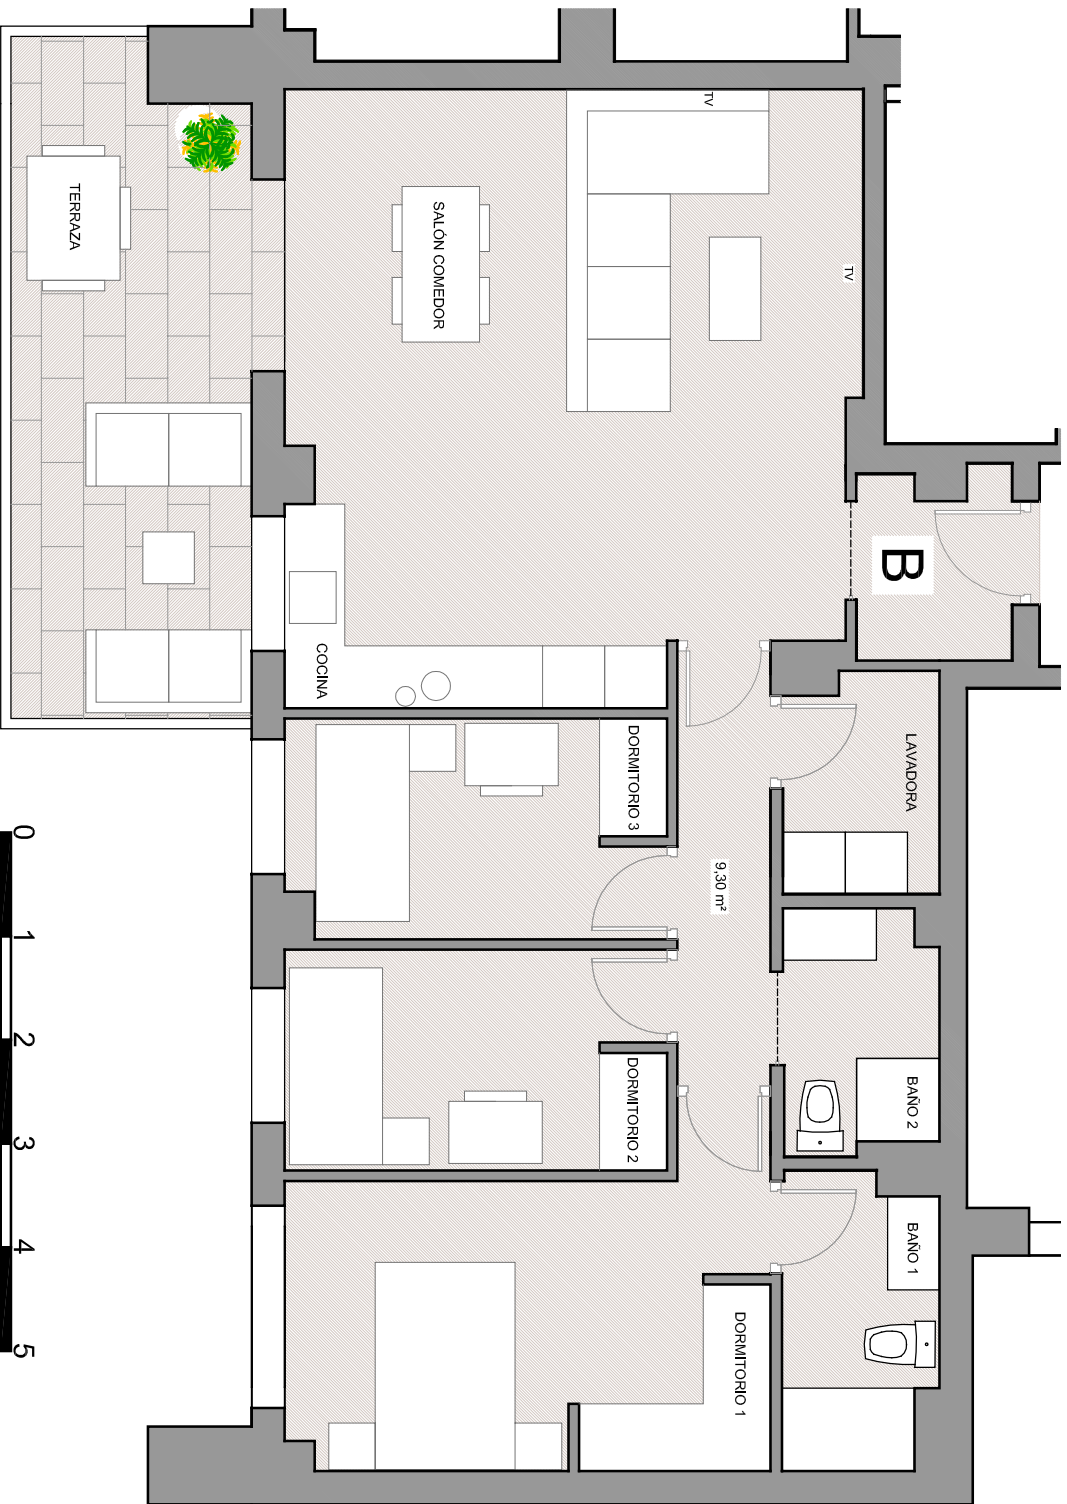

CUADRO DE SUPERFICIES 1º B

SUPERFICIES ÚTILES	
SALÓN COMEDOR	20,38 m2
COCINA	8,43 m2
CIRCULACIÓN	9,30 m2
DORMITORIO1	13,75 m2
DORMITORIO 2	7,84 m2
DORMITORIO 3	7,73 m2
BAÑO 1	4,25 m2
BAÑO 2	3,43 m2
LAVADORA	3,38 m2
TERRAZA	13,50 m2
TOTAL SUPERFICIE ÚTIL	
TOTAL SUP. ÚTIL CON TERRAZA	91,99 m2

Las superficies que se presentan en este plano y en su leyenda son aproximadas, las definitivas serán las que resulten de la ejecución de la obra. Se hace entrega de la vivienda sólo con el mobiliario y electrodomésticos que consten en la memoria de calidades. El mobiliario de cocina y la disposición de los sanitarios pueden sufrir ligeras variaciones en función del montaje definitivo. Este plano queda sujeto a posibles modificaciones de carácter técnico.

